



## VÄYLÄ

Ajorata 2

Ajorata 1

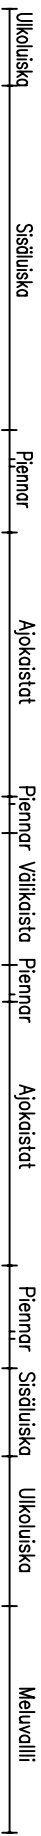

## Pinta 10 YLIN YHDISTELMÄPINTA

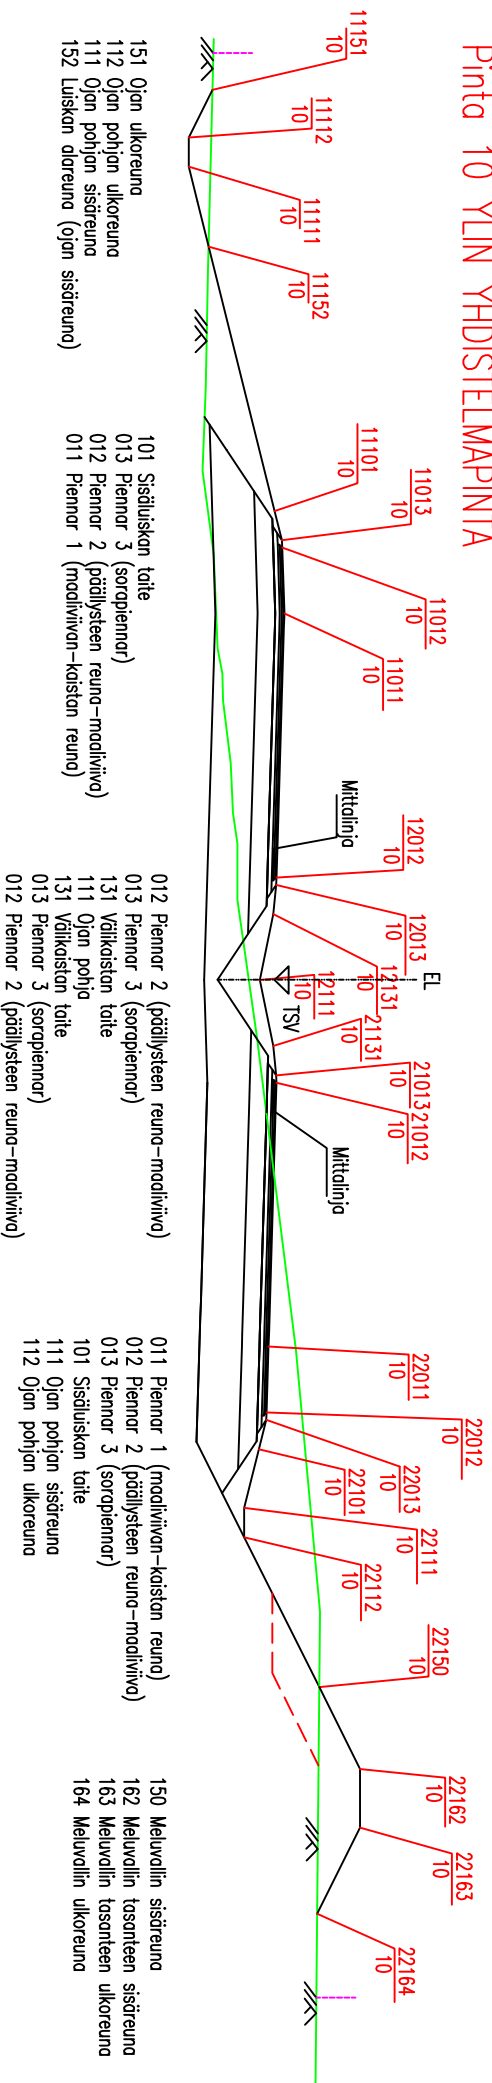

LIITE 2, Esimerkki:

Mittausaineiston taiteviivojen koodit